


# Невский 40-42 лит. А

План этажа (части этажа), План здания (сооружения),  
План части здания (сооружения)

План подвала, цокольного и 1 этажа, 6ЛК, 8ЛК, 14ЛК

h = 2.24/4.95/2.61/2.15/2.46  
- h = 1.05/1.59

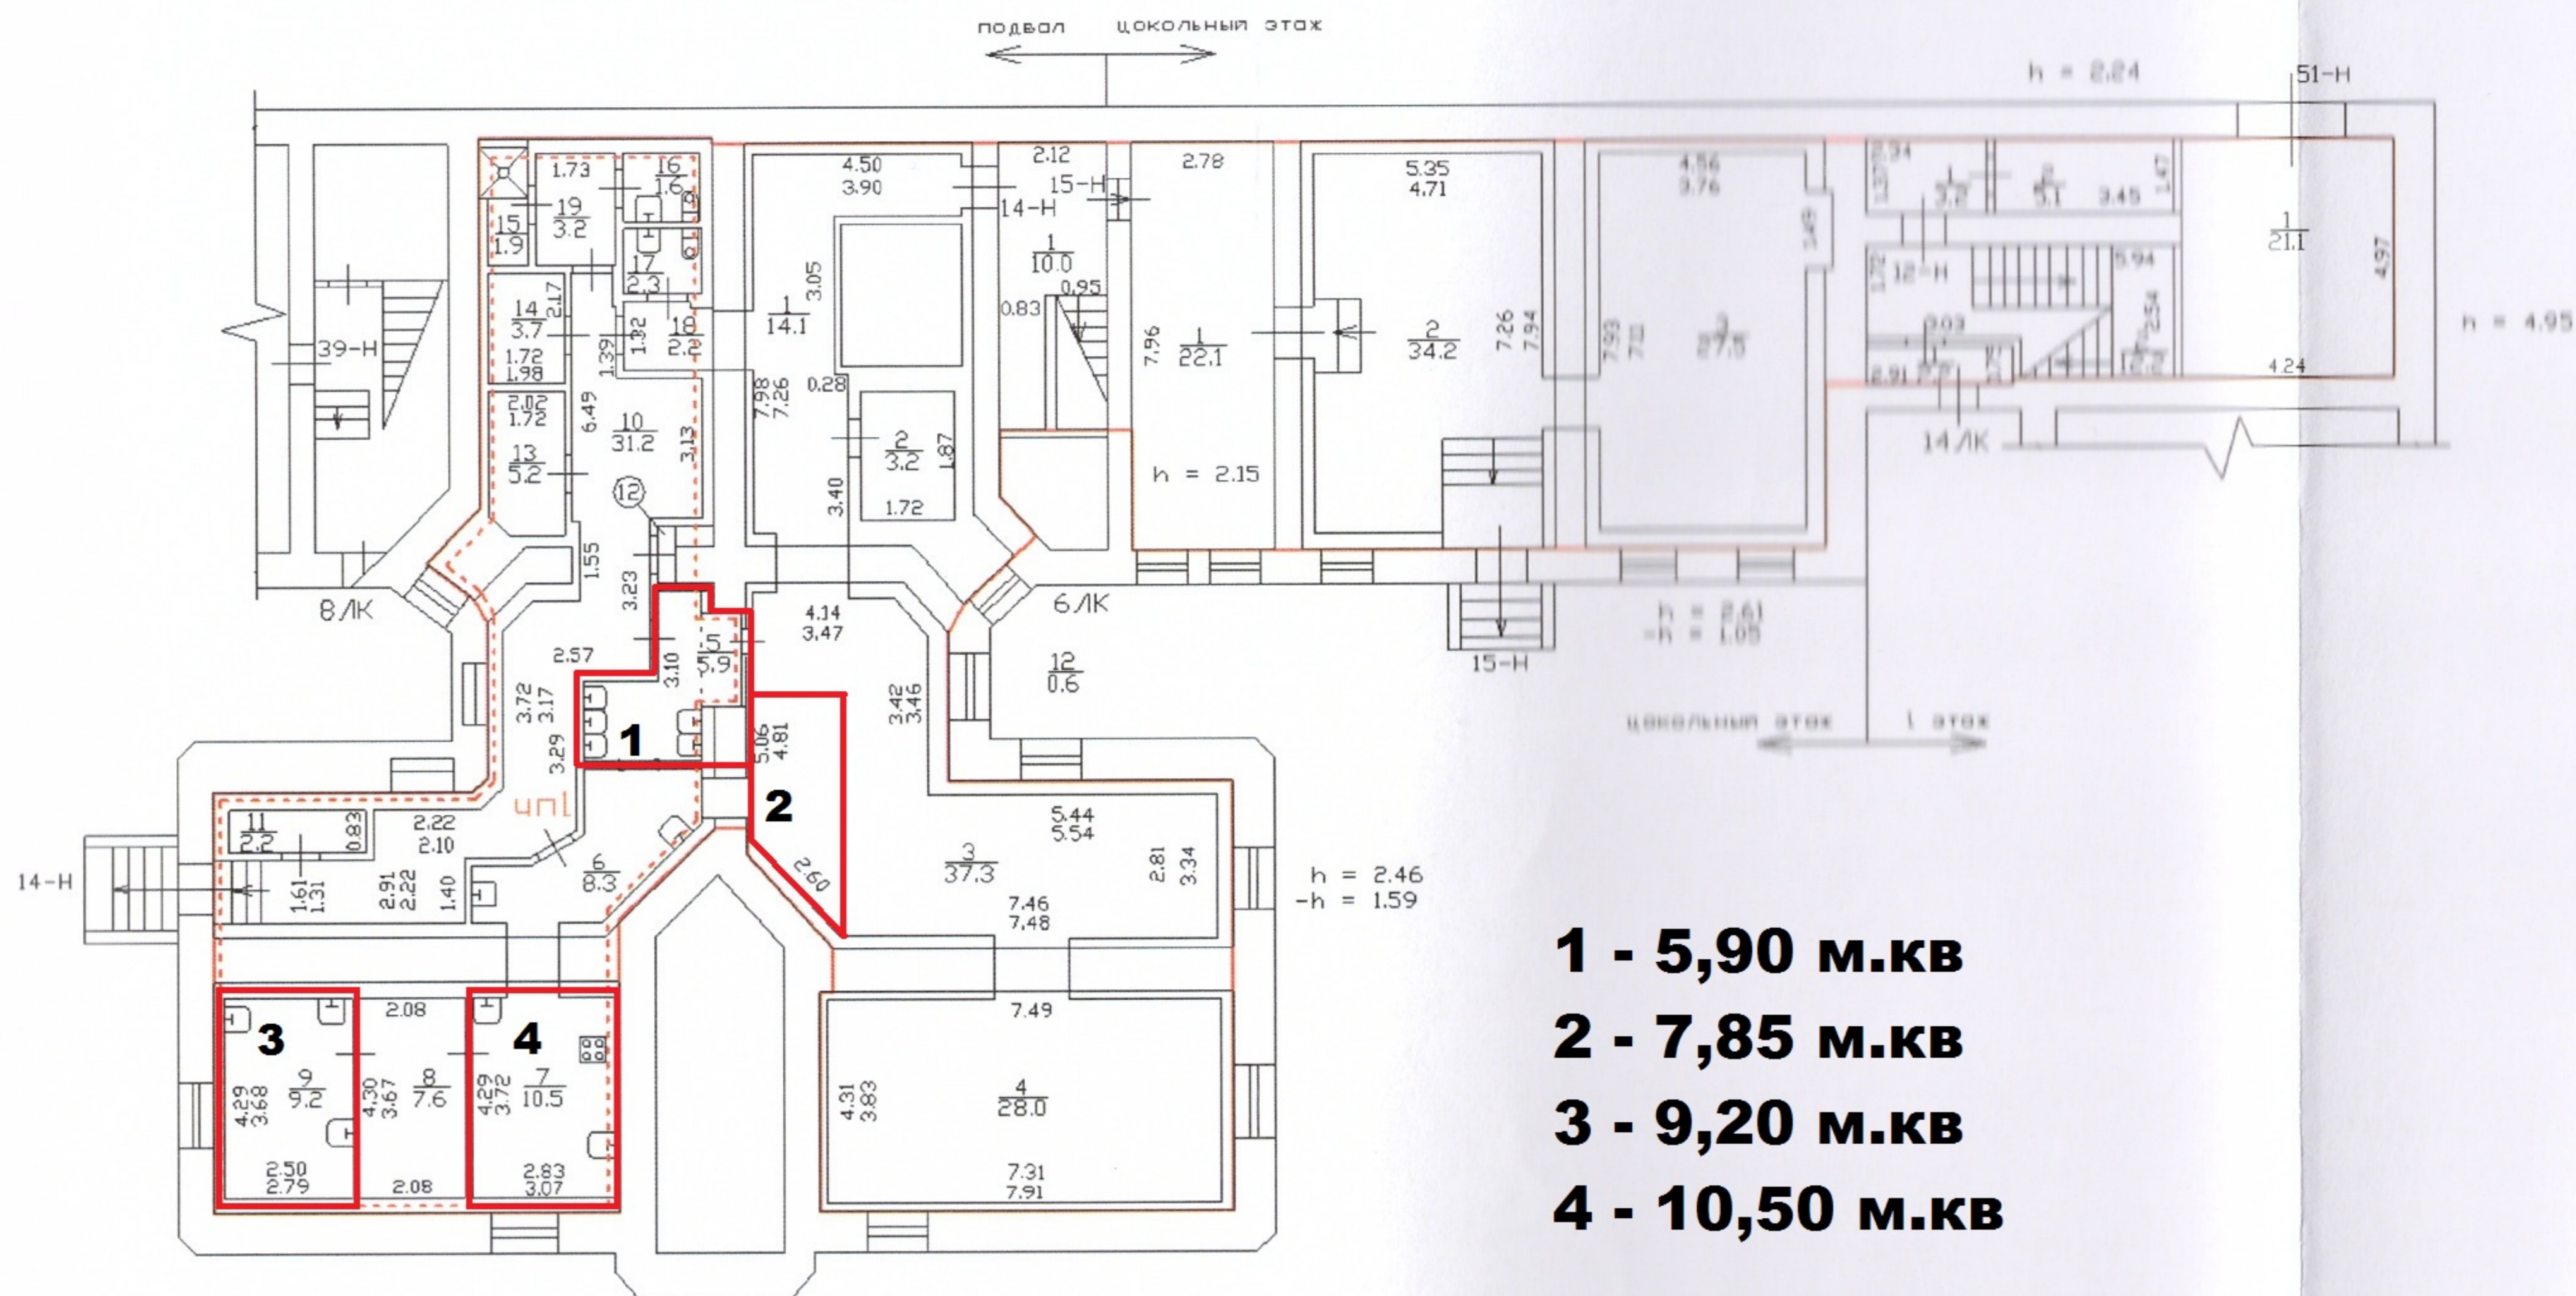


- 1 - 5,90 м.кв**
- 2 - 7,85 м.кв**
- 3 - 9,20 м.кв**
- 4 - 10,50 м.кв**

Масштаб 1 : 200


**Условные обозначения:**

**Часть границы геометрической фигуры:**

- вновь образованного помещения
- вновь образованная часть помещения

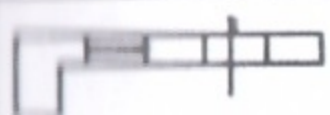

Стена с окном и дверью

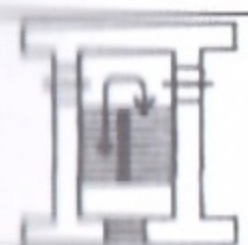

Лестница